


NOTAS:

SNIT DEUR BRUG

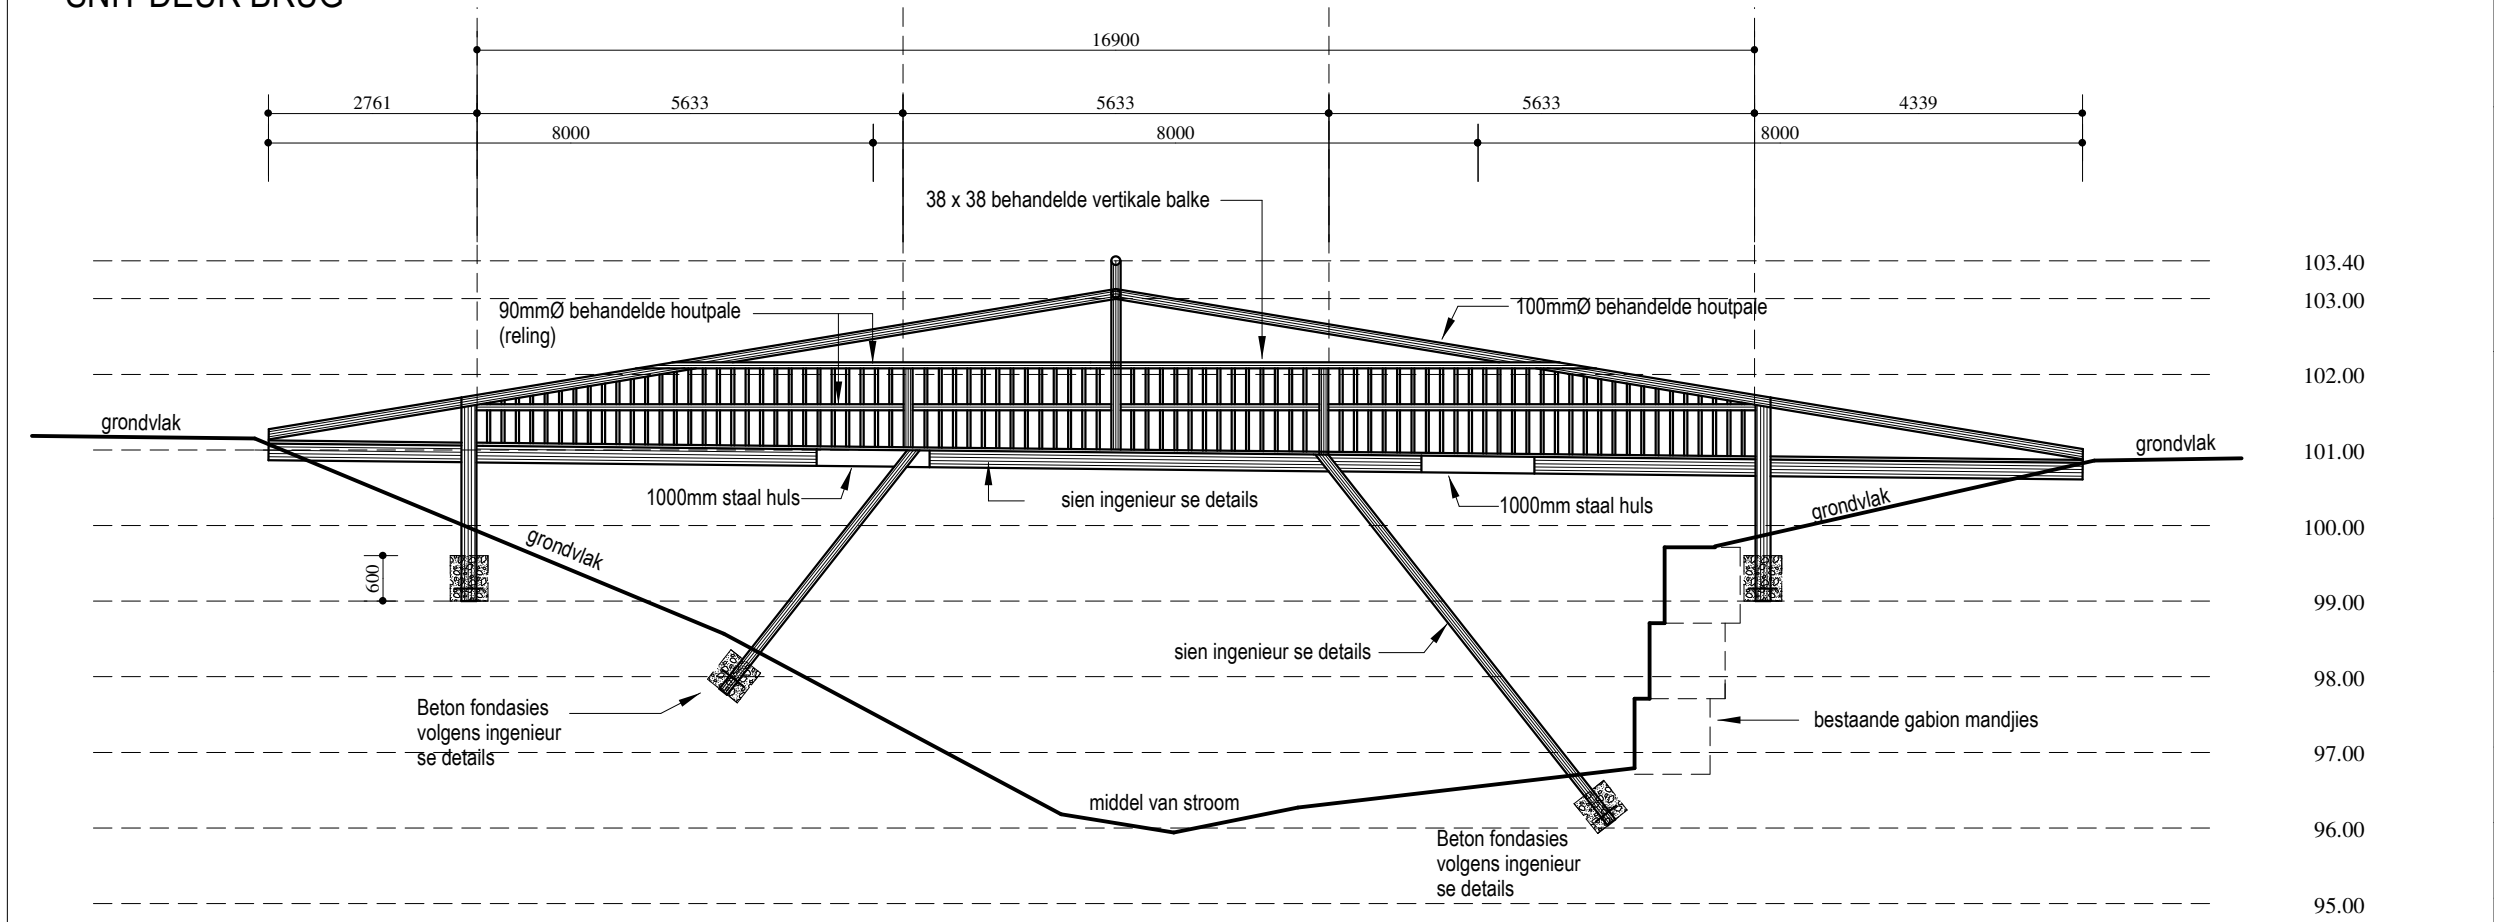

GEORGE
MUNICIPALITEIT

DIREKTORAAT SIVIELE
INGENIEURSDIENSTE

HOUTBRUG BY
VAN RIEBEECK TUINE

UITLEGPLAN

GETEKEN: M.SWART

DATUM: Mei 2016

SKAAL: 1:100

PLAN NO: GP21508A1.7

DEURSNIT