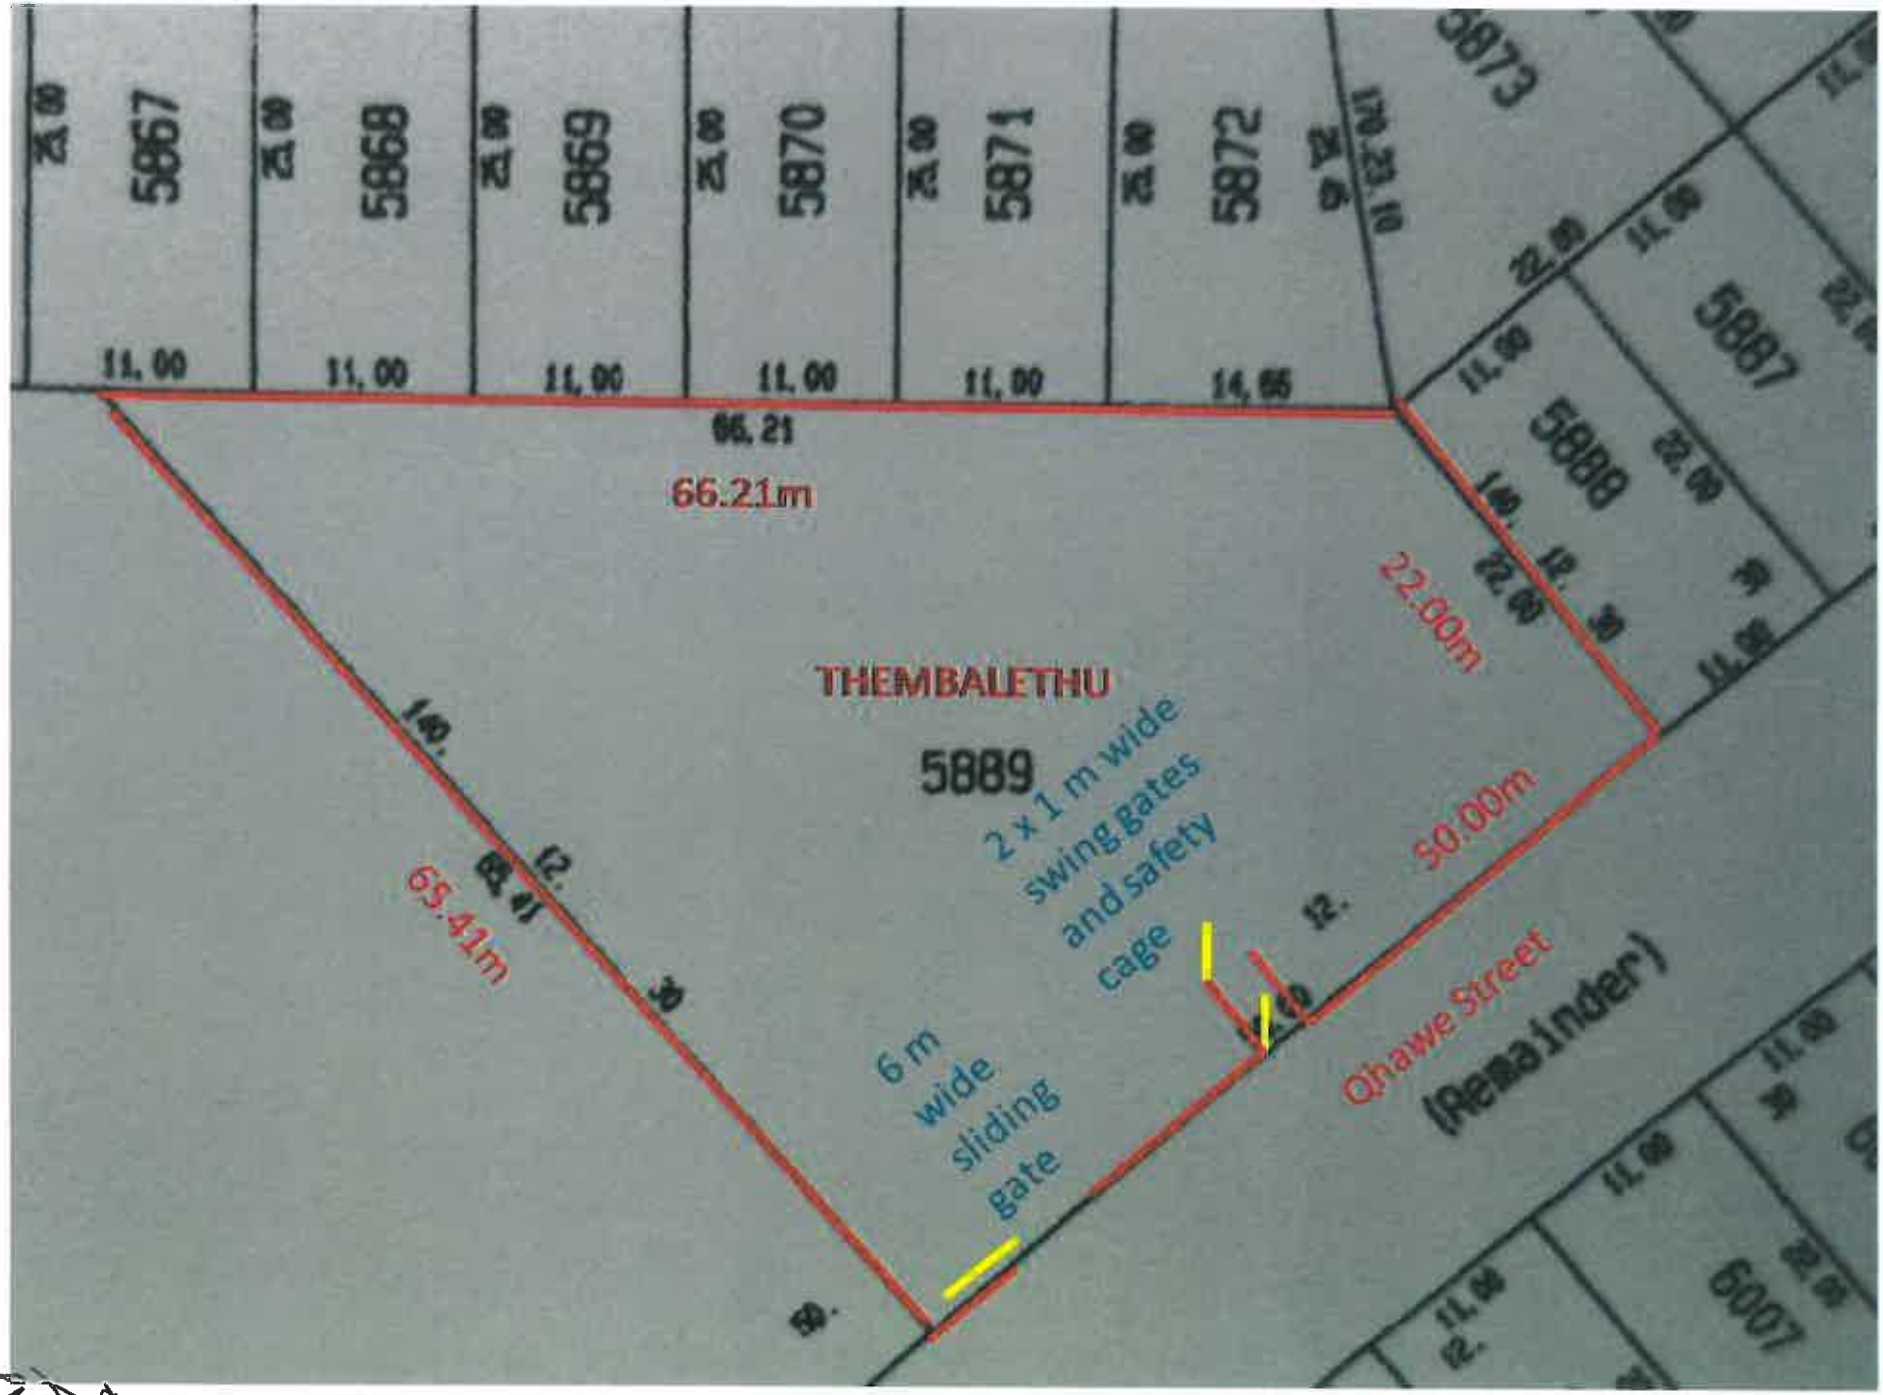
5867
5868
5869
5870
5871
5872
5873
5887
5888
6007
66.21m
22.00m
50.00m
65.41m
THEMBALETHU
5889
2 x 1 m wide swing gates and safety cage
6 m wide sliding gate
Qhawe Street
(Remainder)